


Bodensteckdosenplan

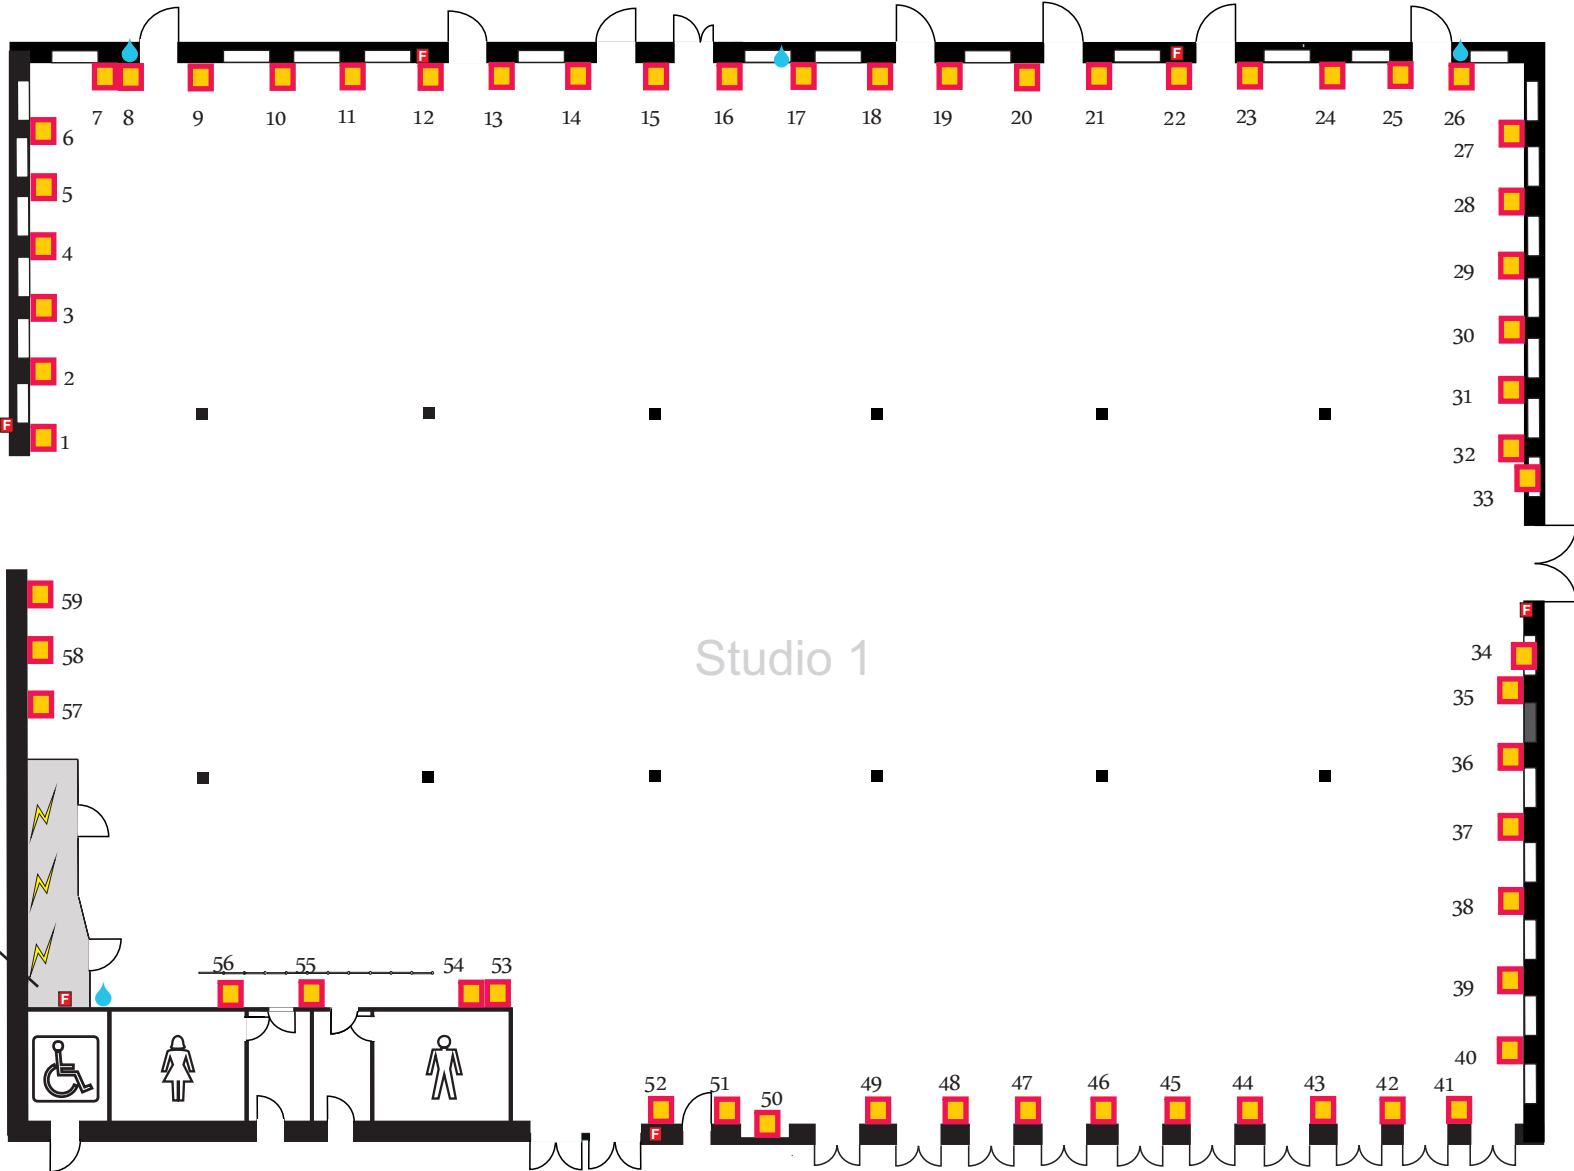

Patchfeld
Bodensteckdosen
- Auf 6x HAN16